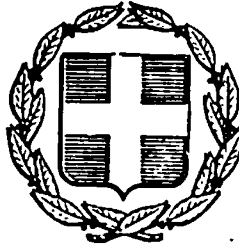


ΕΦΗΜΕΡΙΣ ΤΗΣ ΚΥΒΕΡΝΗΣΕΩΣ
ΤΗΣ ΕΛΛΗΝΙΚΗΣ ΔΗΜΟΚΡΑΤΙΑΣ

ΑΘΗΝΑ 14 ΜΑΡΤΙΟΥ 1985 | ΤΕΥΧΟΣ ΤΕΤΑΡΤΟ | ΑΡΙΘΜΟΣ ΦΥΛΛΟΥ 99

ΠΕΡΙΕΧΟΜΕΝΑ

ΠΟΛΕΟΔΟΜΙΑ

ΑΠΟΦΑΣΕΙΣ

ΠΟΛΕΟΔΟΜΙΑ

ΑΠΟΦΑΣΕΙΣ

Αριθ. 374119/1368 (1)

Τροποποίηση του εγκ. ρυμ. σχεδίου Δήμου Καλλιθέας με χαρακτηρισμό χώρου για την ανέγερση κλειστού Γυμναστηρίου και καθορισμό της θέσης του.

Ο ΝΟΜΑΡΧΗΣ Δ/ΤΟΣ ΠΕΙΡΑΙΑ

Έχοντας υπόψη :


1. Το Ν. Δ/γμα της 17-7/16.8.1923.
2. Την παρ. 2 του άρθρου 4 του Ν. 622/1977.
3. Το Π. Δ/γμα 443/12.11.83 (ΦΕΚ 165/Α/1983).
4. Το Ν. Δ/γμα 1147/72 «περί Διοικήσεως Μείζονος Πρωτευούσης».
5. Την εγκύκλιο με αρ. Α7/13.1/17/11.12.72.
6. Το Π. Δ/γμα 910/77 «περί Οργανισμού ΥΔΕ».
7. Το Ν. 1032/80 «περί ΥΧΟΠ».
8. Τους Ν. 1232/82 και 1235/82.
9. Την Υπουργική Απόφαση 7524/1151/83 (ΦΕΚ 767/Β/83).
10. Τη μ' αριθμ. 243/84 Απόφαση του Δ.Σ. του Δήμου Καλλιθέας.
11. Τη μ' αριθμ. 6/85 Γνωμοδότηση του Ν.Σ.Χ.Ο.Π., αποφασίζουμε :


Εγκρίνουμε την τροποποίηση του ρυμ. σχεδίου Καλλιθέας με χαρακτηρισμό του τμήματος με στοιχεία (ΑΒΓΔΕΖΑ) σε χώρο για την ανέγερση κλειστού Γυμναστηρίου και καθορισμό της θέσης του με στοιχεία (αβγδα) όπως φαίνεται με κόκκινη γραμμή στο συνημμένο διάγραμμα.


Η απόφαση αυτή να δημοσιευθεί στην Εφημερίδα της Κυβερνήσεως.

Πειραιάς, 7 Φεβρουαρίου 1985

Ο Νομάρχης
Α. ΦΟΥΡΑΣ

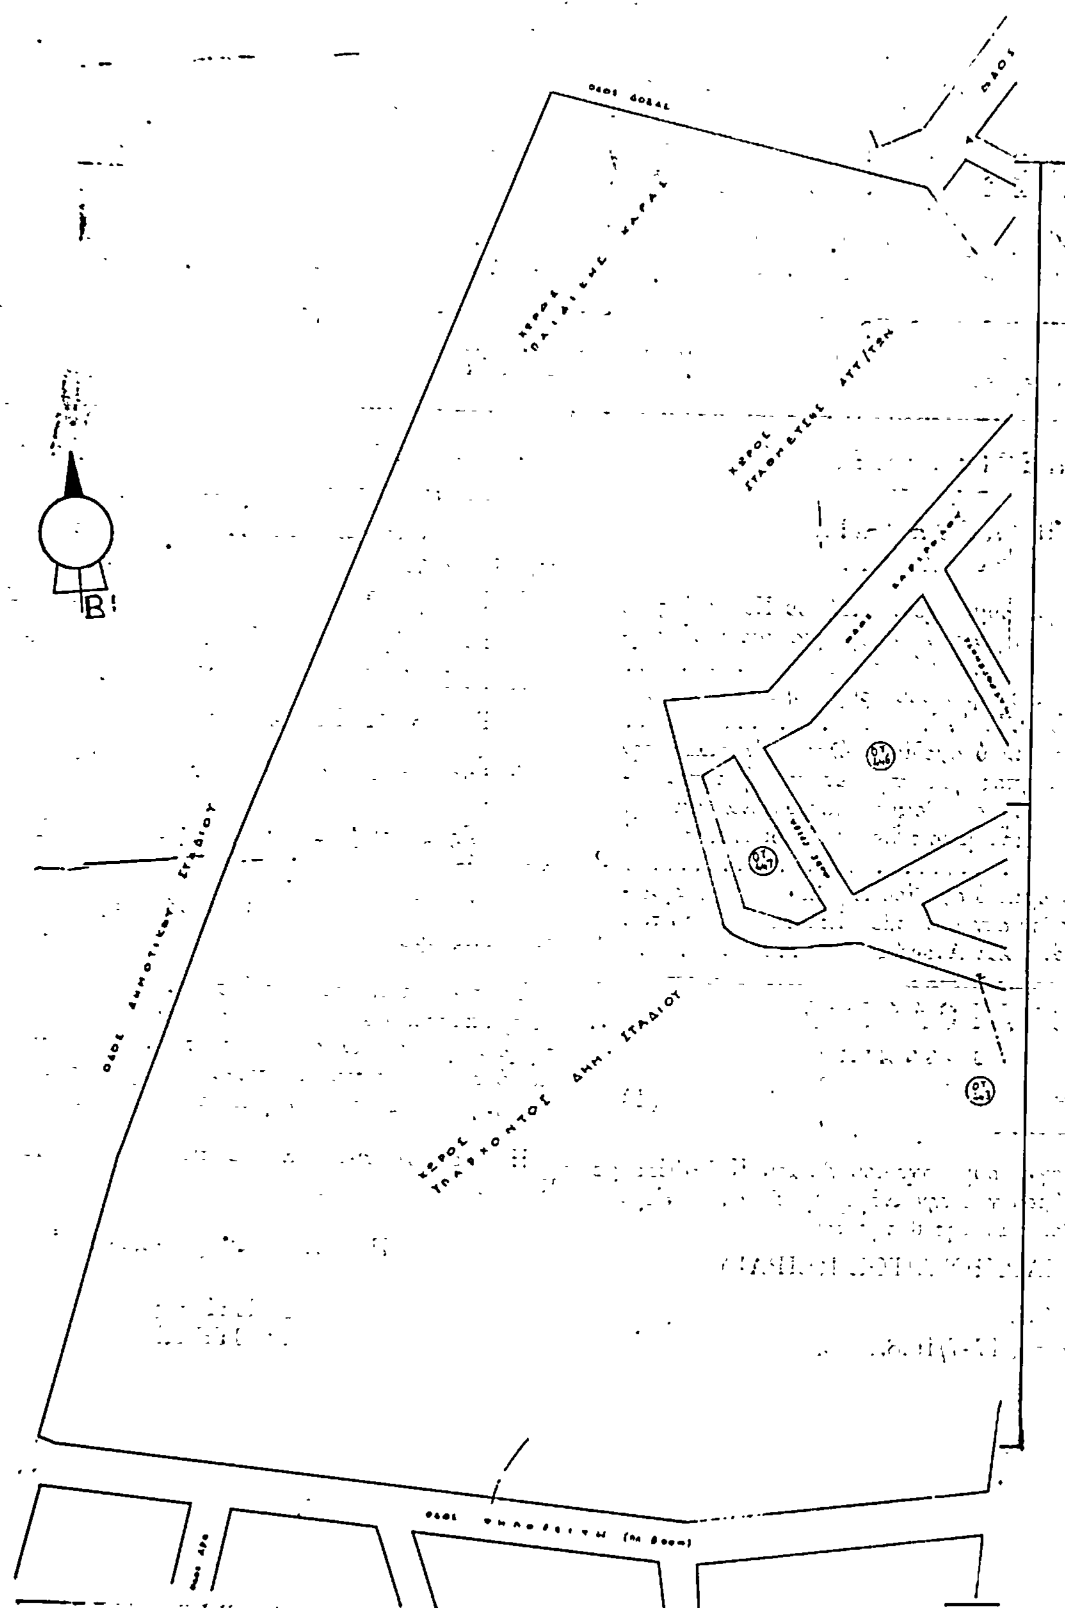

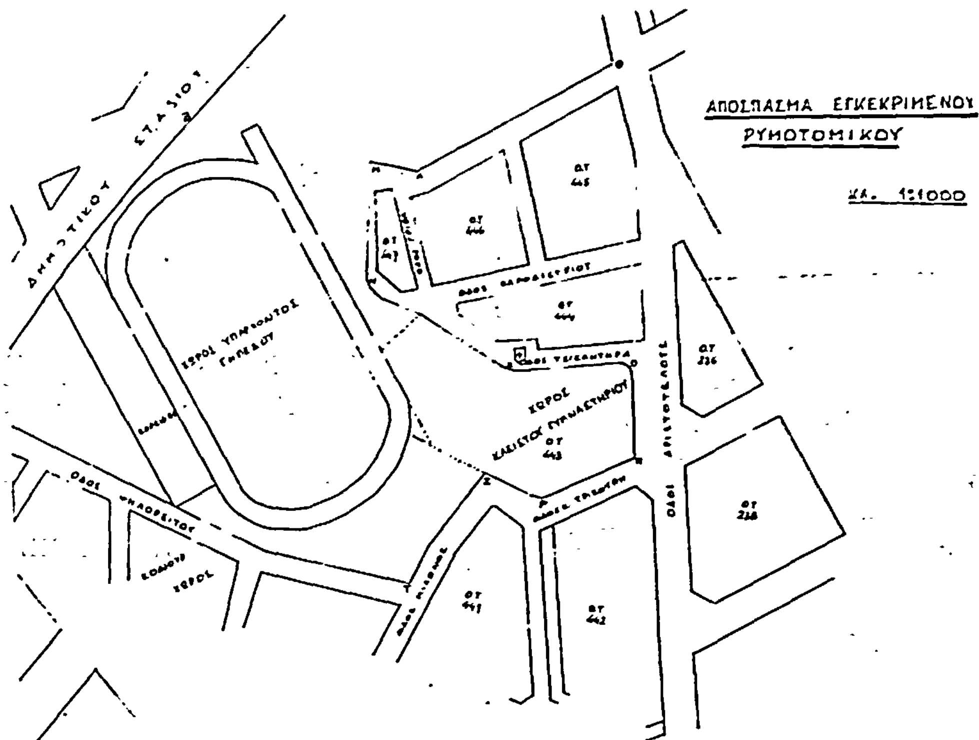

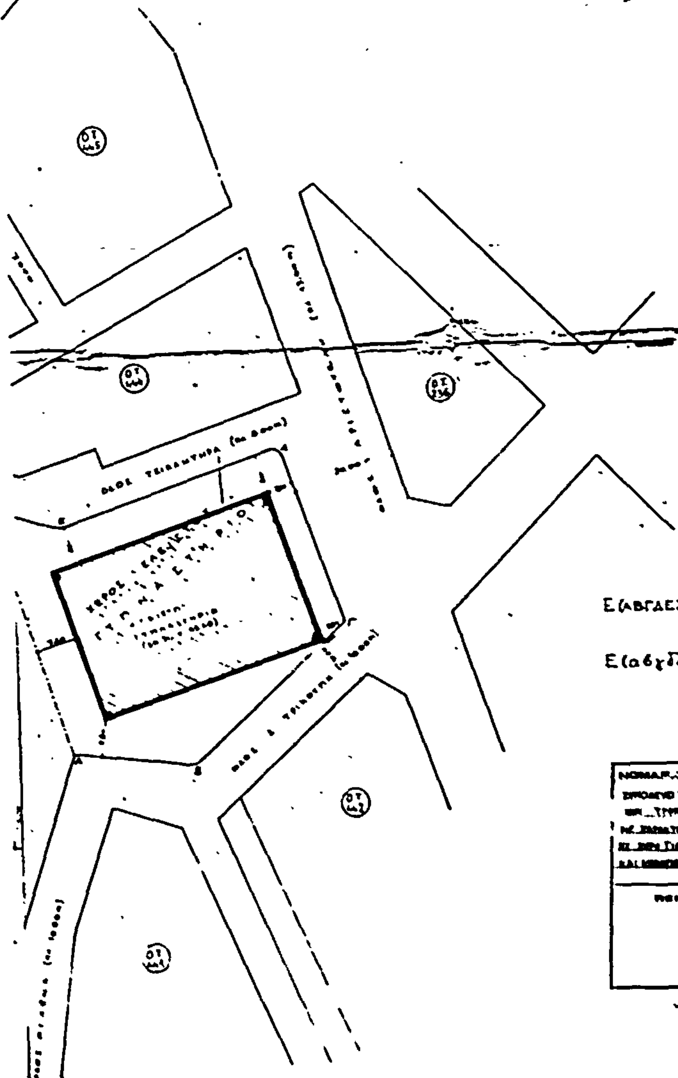

Ε(ΑΒΓΔΕΖΑ) → ΧΩΡΟΣ ΓΙΑ ΤΗΝ ΑΝΕΓΕΡΣΗ ΤΟΥ ΚΛΕΙΣΤΟΥ ΓΥΜΝΑΣΤΗΡΙΟΥ:
Ε = 2644,35 m²

Ε(αβγδα) → ΘΕΣΗ ΤΟΥ ΚΛΕΙΣΤΟΥ ΓΥΜΝΑΣΤΗΡΙΟΥ
Ε = 1393,78 m²

Αριθ. 574 (2)

Τροποποίηση του εγκεκριμένου ρυμοτομικού σχεδίου της Νάουσας στο Ο.Τ. 176.

Ο ΝΟΜΑΡΧΗΣ ΗΜΑΘΙΑΣ

'Εχοντας υπόψη :

1. Το από 17.7.1923 Ν. Δ/γμα «περί σχεδίων πόλεων κ.λπ.».

2. Τον Α.Ν. 314/1968 και το Ν.Δ. 1018/1.1.1971 για τις αρμοδιότητες των Νομαρχών σε θέματα εγκρίσεως ή τροποποιήσεως σχεδίων πόλεων.

3. Τα Β.Δ. 712/1970, 677/1971 και 198/1972 για τη διοικητική αποκέντρωση, όπου ισχύουν σήμερα.

4. Το Ν. 1032/1980 για την σύσταση του ΥΧΟΠ.

5. Το Ν. 1337/1983 για την επέκταση των πολεοδομικών σχεδίων κ.λπ. και ειδικότερα το άρθρο 33 παρ. 2 αυτού.

6. Το Π.Δ. 443/2.11.1983 (ΦΕΚ 165 Α/17.11.1983) για τη μεταβίβαση αρμοδιότητας στους Νομάρχες έγκρισης τροποποιήσεων ρυμοτομικών σχεδίων σε οικισμούς άνω των 20.000 κατοίκων.

7. Το ρυμοτομικό σχέδιο της Νάουσας που εγκρίθηκε με το από 3.3.1951 Δ/γμα.

'Εχοντας ιδεί : α) Τις αποφάσεις 187/1984 και 219/1984 του Δημοτικού Συμβουλίου Νάουσας τις οποίες προτείνεται η έγκριση της τροποποίησης του ρυμοτομικού σχεδίου της Νάουσας στο Ο.Τ. 176. β) Την από 12.2.1985 γνωμοδότηση του Συμβουλίου ΧΟΠ του Νομού όπως αυτό διατυπώνεται στο πρώτο (1ο) Πρακτικό πράξη τρίτη (3η), αποφασίζουμε :

Εγκρίνουμε την τροποποίηση του ρυμοτομικού σχεδίου της Νάουσας στο Ο.Τ. 176 όπως αυτή φαίνεται στο διάγραμμα που συνοδεύει την παρούσα και αποτελεί αναπόσπαστο μέρος της.

Βέροια, 15 Φεβρουαρίου 1985

Ο Νομάρχης
ΝΙΚΟΣ ΠΙΝΑΚΙΔΗΣ

ΤΡΟΠΟΠΟΙΗΣΗ ΣΧΕΔΙΟΥ ΠΟΛΕΩΣ
ΝΑΟΥΣΗΣ ΣΤΟ Ο.Τ. 176.
ΚΛΙΜΑΚΑ 1:500

ΟΡΟΙ ΔΟΜΗΣΗΣ

	Κανόνας	Παρέκκλιση	[illegible]
Πρόσωπο	[illegible]	[illegible]	[illegible]
Βάθος	15.0	12.0	[illegible]
Εμβαδόν	[illegible]	[illegible]	[illegible]

οδός Ανοίξεως

οδός Γρηγ. Λόχου

οδός Πετρίδη

οδός [illegible]ώνος

Ο.Τ. 176

Προς 2,1 Ναούσης

1. Αιγλη Ιωάννου-Παυλίδου ένσταση
2. Καρβουνιάρης Κώστας
3. [illegible]
4. [illegible]
5. [illegible]
6. [illegible]
7. [illegible]
8. [illegible]
9. [illegible] ένσταση

Συνοδεύει την αρ. 574/15-2-1985 απόφαση του Νομάρχη Ημαθίας

Νάουσα Αύγουστος 1984
Ο συντάξας

Αλέξανδρος Γ. Οικονόμου
Αρχιτέκτων Μηχανικός

ΘΕΩΡΗΘΗΚΕ
Ο ΔΗΜΑΡΧΟΣ ΝΑΟΥΣΑΣ



ΔΗΜΗΤΡΗΣ ΒΛΑΧΟΣ

Αριθ. 49/608 (3)

Τροποποίηση ρυμοτομικού σχεδίου πόλεως Σητείας στην περιοχή Μελισσόκηπος για τη μετατροπή τετραγώνου πρασίνου, σε δύο οικοδομικά τετράγωνα και την αναγνώριση της υφιστάμενης σε αυτά ιδιωτικής οδού πλάτους 4,00 μ.

Ο ΝΟΜΑΡΧΗΣ ΛΑΣΙΘΙΟΥ :

Έχοντας υπόψη :

1. Το Ν. 3200/55 «περί Διοικητικής Αποκεντρώσεως».

2. Το υπ' αριθ. 532/70 Ν.Δ. «περί συμπληρώσεως των διατάξεων περί Διοικητικής Αποκ/σεως».

3. Το υπ' αριθ. 712/70 Β.Δ. «περί καθορισμού αρμοδιοτήτων κ.λπ. Περ/κών Αρχών Υπουρ. Δημ. Έργων».

4. Το Ν. 1032/1980 (ΦΕΚ 57Α/14.3.80) «περί συστάσεως Υπουργείου Χωροταξίας, Οικισμού και Περιβάλλοντος».

5. Το άρθρ. 21 του από 3.4.29 Δ/τος περί ΓΟΚ.

6. Τα άρθρ. 1, 2, 3 και 70 του από 17.7.23 Ν. Δ/τος «περί σχεδίων πόλεων κ.λπ.» όπως μεταγενέστερα τροποποιήθηκαν και συμπληρώθηκαν.

7. Τις διατάξεις του Α.Ν. 314/1968 «περί παροχής στον Υπουργό Βορείου Ελλάδος και τους Νομάρχας αρμοδιότητας επί θεμάτων εγκρίσεως, επεκτάσεως ή τροποποιήσεως σχεδίων πόλεων και οικισμών» (ΦΕΚ 47Α/1968) όπως τροποποιήθηκε και συμπληρώθηκε με το Ν.Δ. 1018/1971 (ΦΕΚ 220Α/1971).

8. Το από 16.4.51 Β. Δ/γμα με το οποίο εγκρίθηκε το ρυμοτομικό σχέδιο πόλεως Σητείας.

9. Την υπ' αριθ. 253/6.9.84 απόφαση του Δημοτικού Συμβουλίου Σητείας με την οποία προτείνεται η τροποποίηση του ρυμοτομικού σχεδίου πόλεως Σητείας στην περιοχή Μελισσόκηπος προς αναγνώριση ως δημοτικής, υφιστάμενης ιδιωτικού οδού πλάτους 4,00 και τη μετατροπή τετραγώνου πρασίνου σε δύο οικοδομήσιμα οικοδ. τετράγωνα προς τακτοποίηση ιδιωτικών ιδιοκτησιών που ήδη κατά πλάτος έχουν οικοδομηθεί και για την προσαρμογή προς την υφιστάμενη κατάσταση.

10. Το γεγονός ότι η αναγνώριση υφιστάμενης οδού δια μέσου οικοδομικού τετραγώνου αποβλέπει στην επαύξηση των κοινοχρήστων χώρων και την εξυπηρέτηση των κυκλοφοριακών αναγκών της περιοχής και η μετατροπή του τετραγώνου πρασίνου, στην αποφυγή ρυμοτομήσεως οικοδομών νομίμως ανεγερθεισών.

1. Τη σύμφωνη γνωμοδότηση του Περ/κού Συμβουλίου Δημ. Έργων Τμ. Ν. Λασιθίου διατυπωθείσα στην υπ' αριθ. πράξη του, αποφασίζουμε :


Εγκρίνεται η τροποποίηση του ρυμοτομικού σχεδίου πόλεως Σητείας στη συνοικία Μελισσόκηπος για τη μετατροπή τετραγώνου πρασίνου σε δύο οικοδομήσιμα οικοδομικά τετράγωνα και την αναγνώριση της υφιστάμενης σ' αυτά ιδιωτικής οδού πλάτους 4,00 όπως σημειούται στο από 31.1.85 θεωρημένο υπό του Προϊστ/νου Τμήματος Πολεοδομίας και Πολεοδομικών Εφαρμογών Ν. Λασιθίου τοπογραφικό διάγραμμα υπό κλίμακα 1 : 500 που συνοδεύει αυτή την απόφαση.

Η απόφαση αυτή να δημοσιευθεί στην Εφημερίδα της Κυβερνήσεως, η δε ισχύς της άρχεται από της δημοσιεύσεως.


Αγ. Νικόλαος, 5 Ιανουαρίου 1985

Ο Νομάρχης
Ν. ΣΑΡΑΝΤΗΣ

ΣΗΤΕΙΑ ΚΡΗΤΗΣ

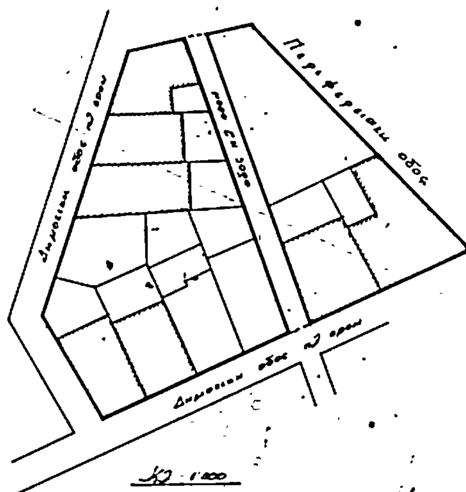



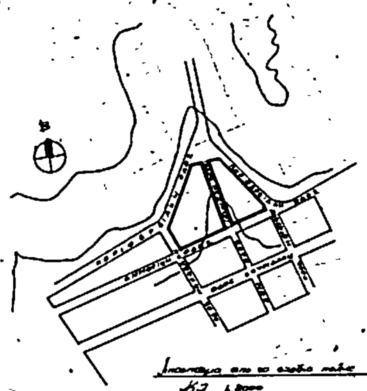

Αριθ. Οικ. 625/611 (4)

Τροποποίηση ρυμοτομικού σχεδίου Σητείας προς αναγνώριση δημοτικής οδού στη συνοικία Μπόντα παρόδου των οδών Γ. Σπυριδάκη και Ανωνύμου.

Ο ΝΟΜΑΡΧΗΣ ΛΑΣΙΘΙΟΥ

Έχοντας υπόψη :

1. Το Ν. 3200/55 «περί Διοικητικής αποκεντρώσεως».

2. Το υπ' αριθ. 532/70 Ν.Δ. «περί συμπληρώσεως των διατάξεων περί Διοικητικής αποκ/σεως».

3. Το υπ' αριθ. 712/70 Β.Δ. «περί καθορισμού αρμοδιοτήτων κ.λπ. Περ/κών Αρχών Υπουργ. Δημ. Έργων».

4. Το Ν. 1032/1980 (ΦΕΚ 57Α/14.3.80) «περί συστάσεως Υπουργείου Χωροταξίας, Οικισμού και περιβάλλοντος».

5. Το άρθρ. 21 του από 3.4.29 Δ/τος «περί ΓΟΚ».

6. Τα άρθρα 1, 2, 3 και 70 του από 17.7.23 Ν. Δ/τος «περί σχεδίων πόλεων κ.λπ.» όπως μεταγενέστερα τροποποιήθηκαν και συμπληρώθηκαν.

7. Τις διατάξεις του Α.Ν. 314/1968 «περί παροχής στον Υπουργό Βορείου Ελλάδος και τους Νομάρχας αρμοδιότητας επί θεμάτων εγκρίσεως, επεκτάσεως ή τροποποιήσεως σχεδίων πόλεων και οικισμών» (ΦΕΚ 47Α/1968) όπως τροποποιήθηκε και συμπληρώθηκε με το Ν.Δ. 1018/1971 (ΦΕΚ 220Α/1971):

8. Το από 16.1.51 Β. Δ/γμα με το οποίο εγκρίθηκε το ρυμοτομικό σχέδιο πόλεως Σητείας.

9. Την υπ' αριθ. 253/6.9.84 απόφαση του Δημοτικού Συμβουλίου Σητείας με την οποία προτείνεται η τροποποίηση του ρυμοτομικού σχεδίου Σητείας στην περιοχή Μπόντα προς αναγνώριση ως δημοτικής, υφιστάμενης ιδιωτικής οδού, μεταξύ των οδών Γ. Σπυριδάκη και Ανωνύμου για την προσαρμογή του σχεδίου προς την επί τόπου υφιστάμενη κατάσταση και την εξυπηρέτηση των κυκλοφοριακών αναγκών της περιοχής.

10. Το γεγονός ότι η αναγνώριση υφιστάμενης οδού δια μέσου οικοδομικού τετραγώνου αποβλέπει στην επαύξηση των κοινοχρήστων χώρων και την εξυπηρέτησή των κυκλοφοριακών αναγκών της περιοχής.

11. Τη σύμφωνη γνωμοδότηση του Περ/κού Συμβουλίου Δημ. Έργων Τμ. Ν. Λασιθίου διατυπωθείσα στην υπ' αριθ. 2α/14.1.85 πράξη του, αποφασίζουμε :

Εγκρίνεται η τροποποίηση του ρυμοτομικού σχεδίου πόλεως Σητείας στην περιοχή και επί παρόδου των οδών Γ. Σπυριδάκη και Ανωνύμου δι' αναγνωρίσεως υφιστάμενης οδού, όπως σημειούται στο από 31.1.85 θεωρημένο υπό του Προϊστ/νου Τμήματος Πολεοδομίας και Πολεοδομικών Εφαρμογών Ν. Λασιθίου τοπογραφικό διάγραμμα υπό κλίμακα 1 : 500 που συνοδεύει αυτή την απόφαση.

Η απόφαση αυτή να δημοσιευθεί στην Εφημερίδα της Κυβερνήσεως, η δε ισχύς της άρχεται από της δημοσιεύσεως.

Αγ. Νικόλαος, 5 Φεβρουαρίου 1985

Ο Νομάρχης
Ν. ΣΑΡΑΝΤΗΣ

ΣΗΤΕΙΑ ΚΡΗΤΗΣ

Οδός Λυσσίμου
Οδός Μηλιώτη π.ζ. 6,00μ
Οδός Νικολάου Παπαδάκη π.ζ. 8,00μ
Οδός Γεωργίου Σπυριδάκη π.ζ. 8,00μ
π.ζ. 8,00μ
4,00

Κλ. σχεδίου 1:500

Απόσπασμα Σχεδίου Πόλεως Σητείας

Κλ. 1:8000

Ανωνύμου
Οδός Μηλιώτη
Οδός Γεωργίου Σπυριδάκη
Οδός Ν. Παπαδάκη

ΝΟΜΑΡΧΙΑ ΛΑΣΙΘΙΟΥ
ΤΜΗΜΑ ΠΟΛ/ΜΙΑΣ κ' ΠΟΛ/ΚΩΝ ΕΦΑΡΜΟΓΩΝ

Αριθμός γνωμοδοτήσεως 2/14-1-85 Συμβουλίου Χωροταξίας Οικισμού κ' Περιβαλ. Λόγος: μια τροποποίηση του σχεδίου πόλεως Σητείας στη περιοχή Μπότσα μία αναρυμοτόμηση της δημοτικής οδού μεταξύ των οδών Γεωργίου Σπυριδάκη κ' Ανωνύμου

ΕΝΕΚΡΙΘΗ

Δια της υπ' αριθ. απόφασης του κ. Νομάρχη Λασιθίου που δημοσιεύθηκε στο υπ' αριθ. φύλλο της Εφημερίδας της Κυβερνήσεως

ΕΘΕΩΡΗΘΗ
Αγ. Νικόλαος 31/1/85
Ε. Ν.
Ο ΠΡΟΪΣΤΑΜΕΝΟΣ
Τμήματος Πολεοδ. & Πολεοδ. Εφαρμογών
Νομού Λασιθίου
ΕΥΑΓΓΕΛΟΣ ΠΑΥΛΙΔΑΚΗΣ

ΕΛΛΗΝΙΚΗ ΔΗΜΟΚΡΑΤΙΑ